




MYSLETICE

ZMĚNA Č. 1 ÚZEMNÍHO PLÁNU

SPRÁVNÍ ČLENĚNÍ ÚZEMÍ, HRANICE		
		hranice krajů
		hranice správních území obcí
		hranice katastrálních území
		hranice řešeného území
		zastavěné území
DOPRAVNÍ A TECHNICKÁ INFRASTRUKTURA		
STAV	NÁVRH	
		silnice II. a III. třídy
		vodovod
OCHRANNÉ REŽIMY		
		ochranné pásmo vodního zdroje II. stupně
ÚZEMNÍ SYSTÉM EKOLOGICKÉ STABILITY		
EXISTUJÍCÍ	NEEXISTUJÍCÍ	
		lokální biocentrum
		lokální biokoridor

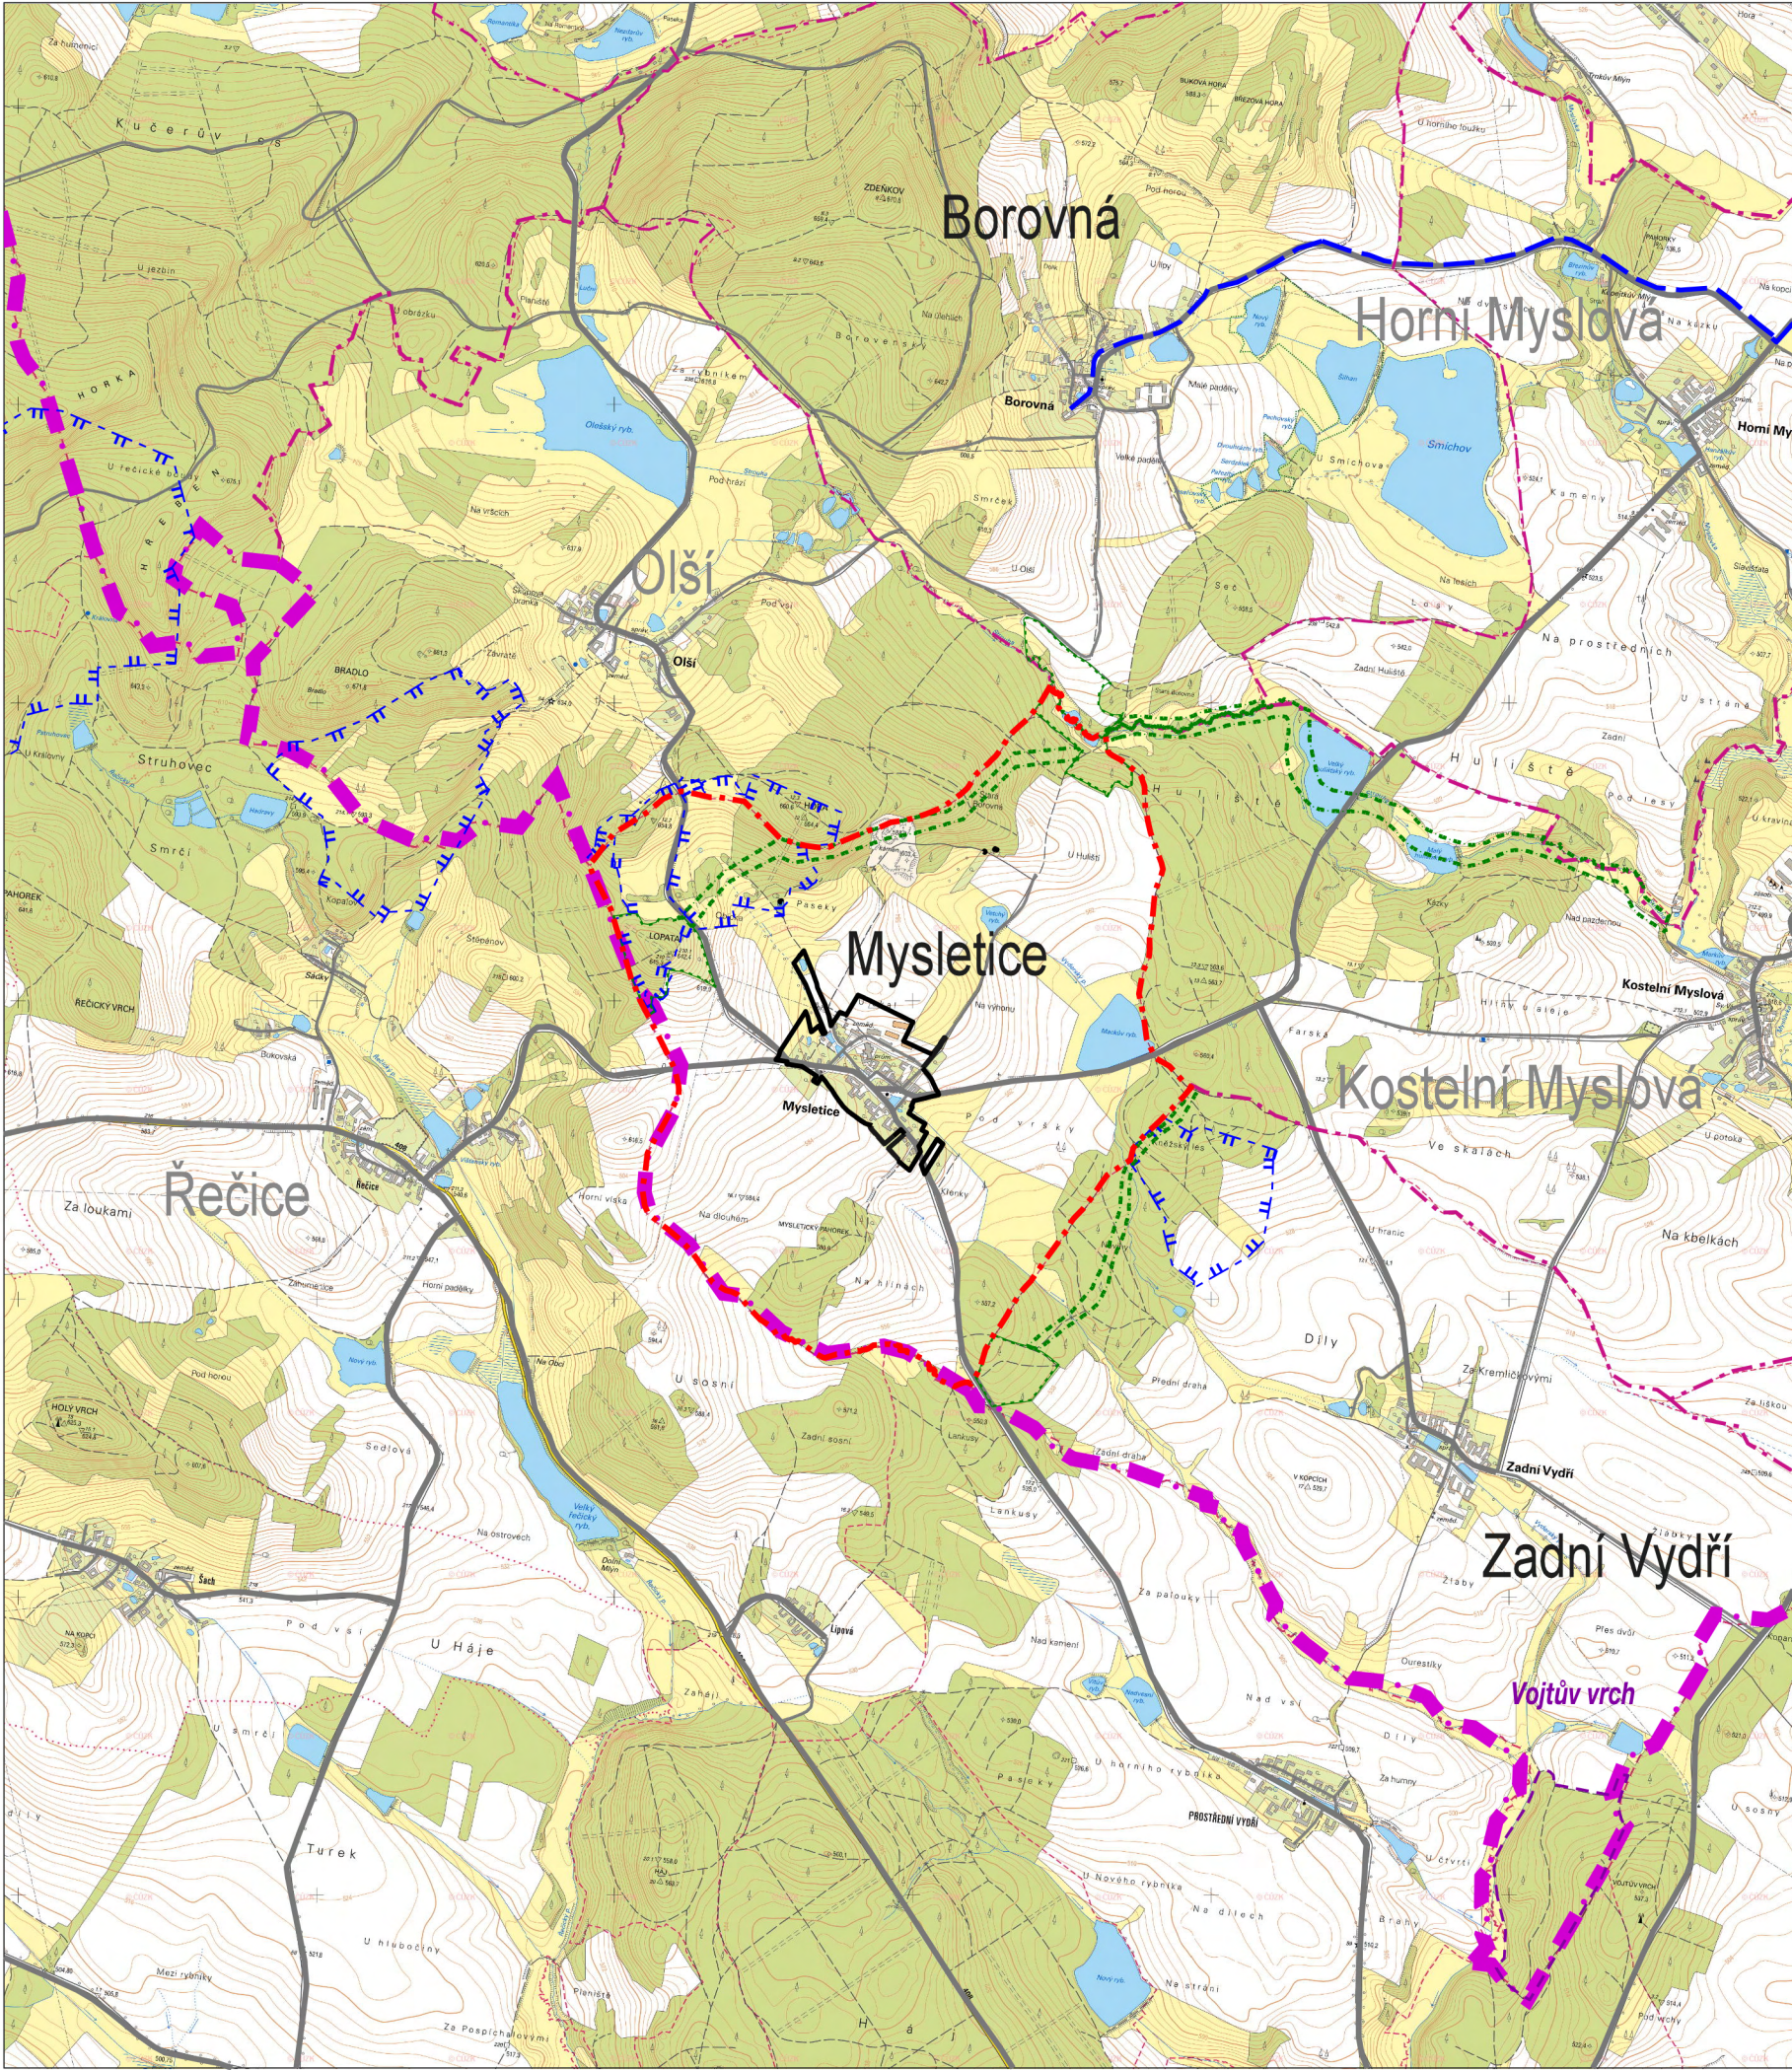

ŠIRŠÍ VZTAHY

MYSLETICE - ZMĚNA Č. 1 ÚZEMNÍHO PLÁNU		
EVIDENČNÍ ČÍSLO :	220 - 002 - 901	
ZHOTOVITEL :	URBANISTICKÉ STŘEDISKO BRNO, SPOL. S R. O.	
PROJEKTANTI :	ING. ARCH. I. MACHEK, ING. ARCH. V. CIZNEROVÁ ING. P. VESELÝ, MGR. M. NOVOTNÝ MGR. L. BURYŠKOVÁ	
POŘIZOVATEL :	OBECNÍ ÚŘAD MYSLETICE	
MĚŘÍTKO :	1: 25 000	
DATUM :	KVĚTEN 2021	