


MYSLETICE

ÚZEMNÍ PLÁN

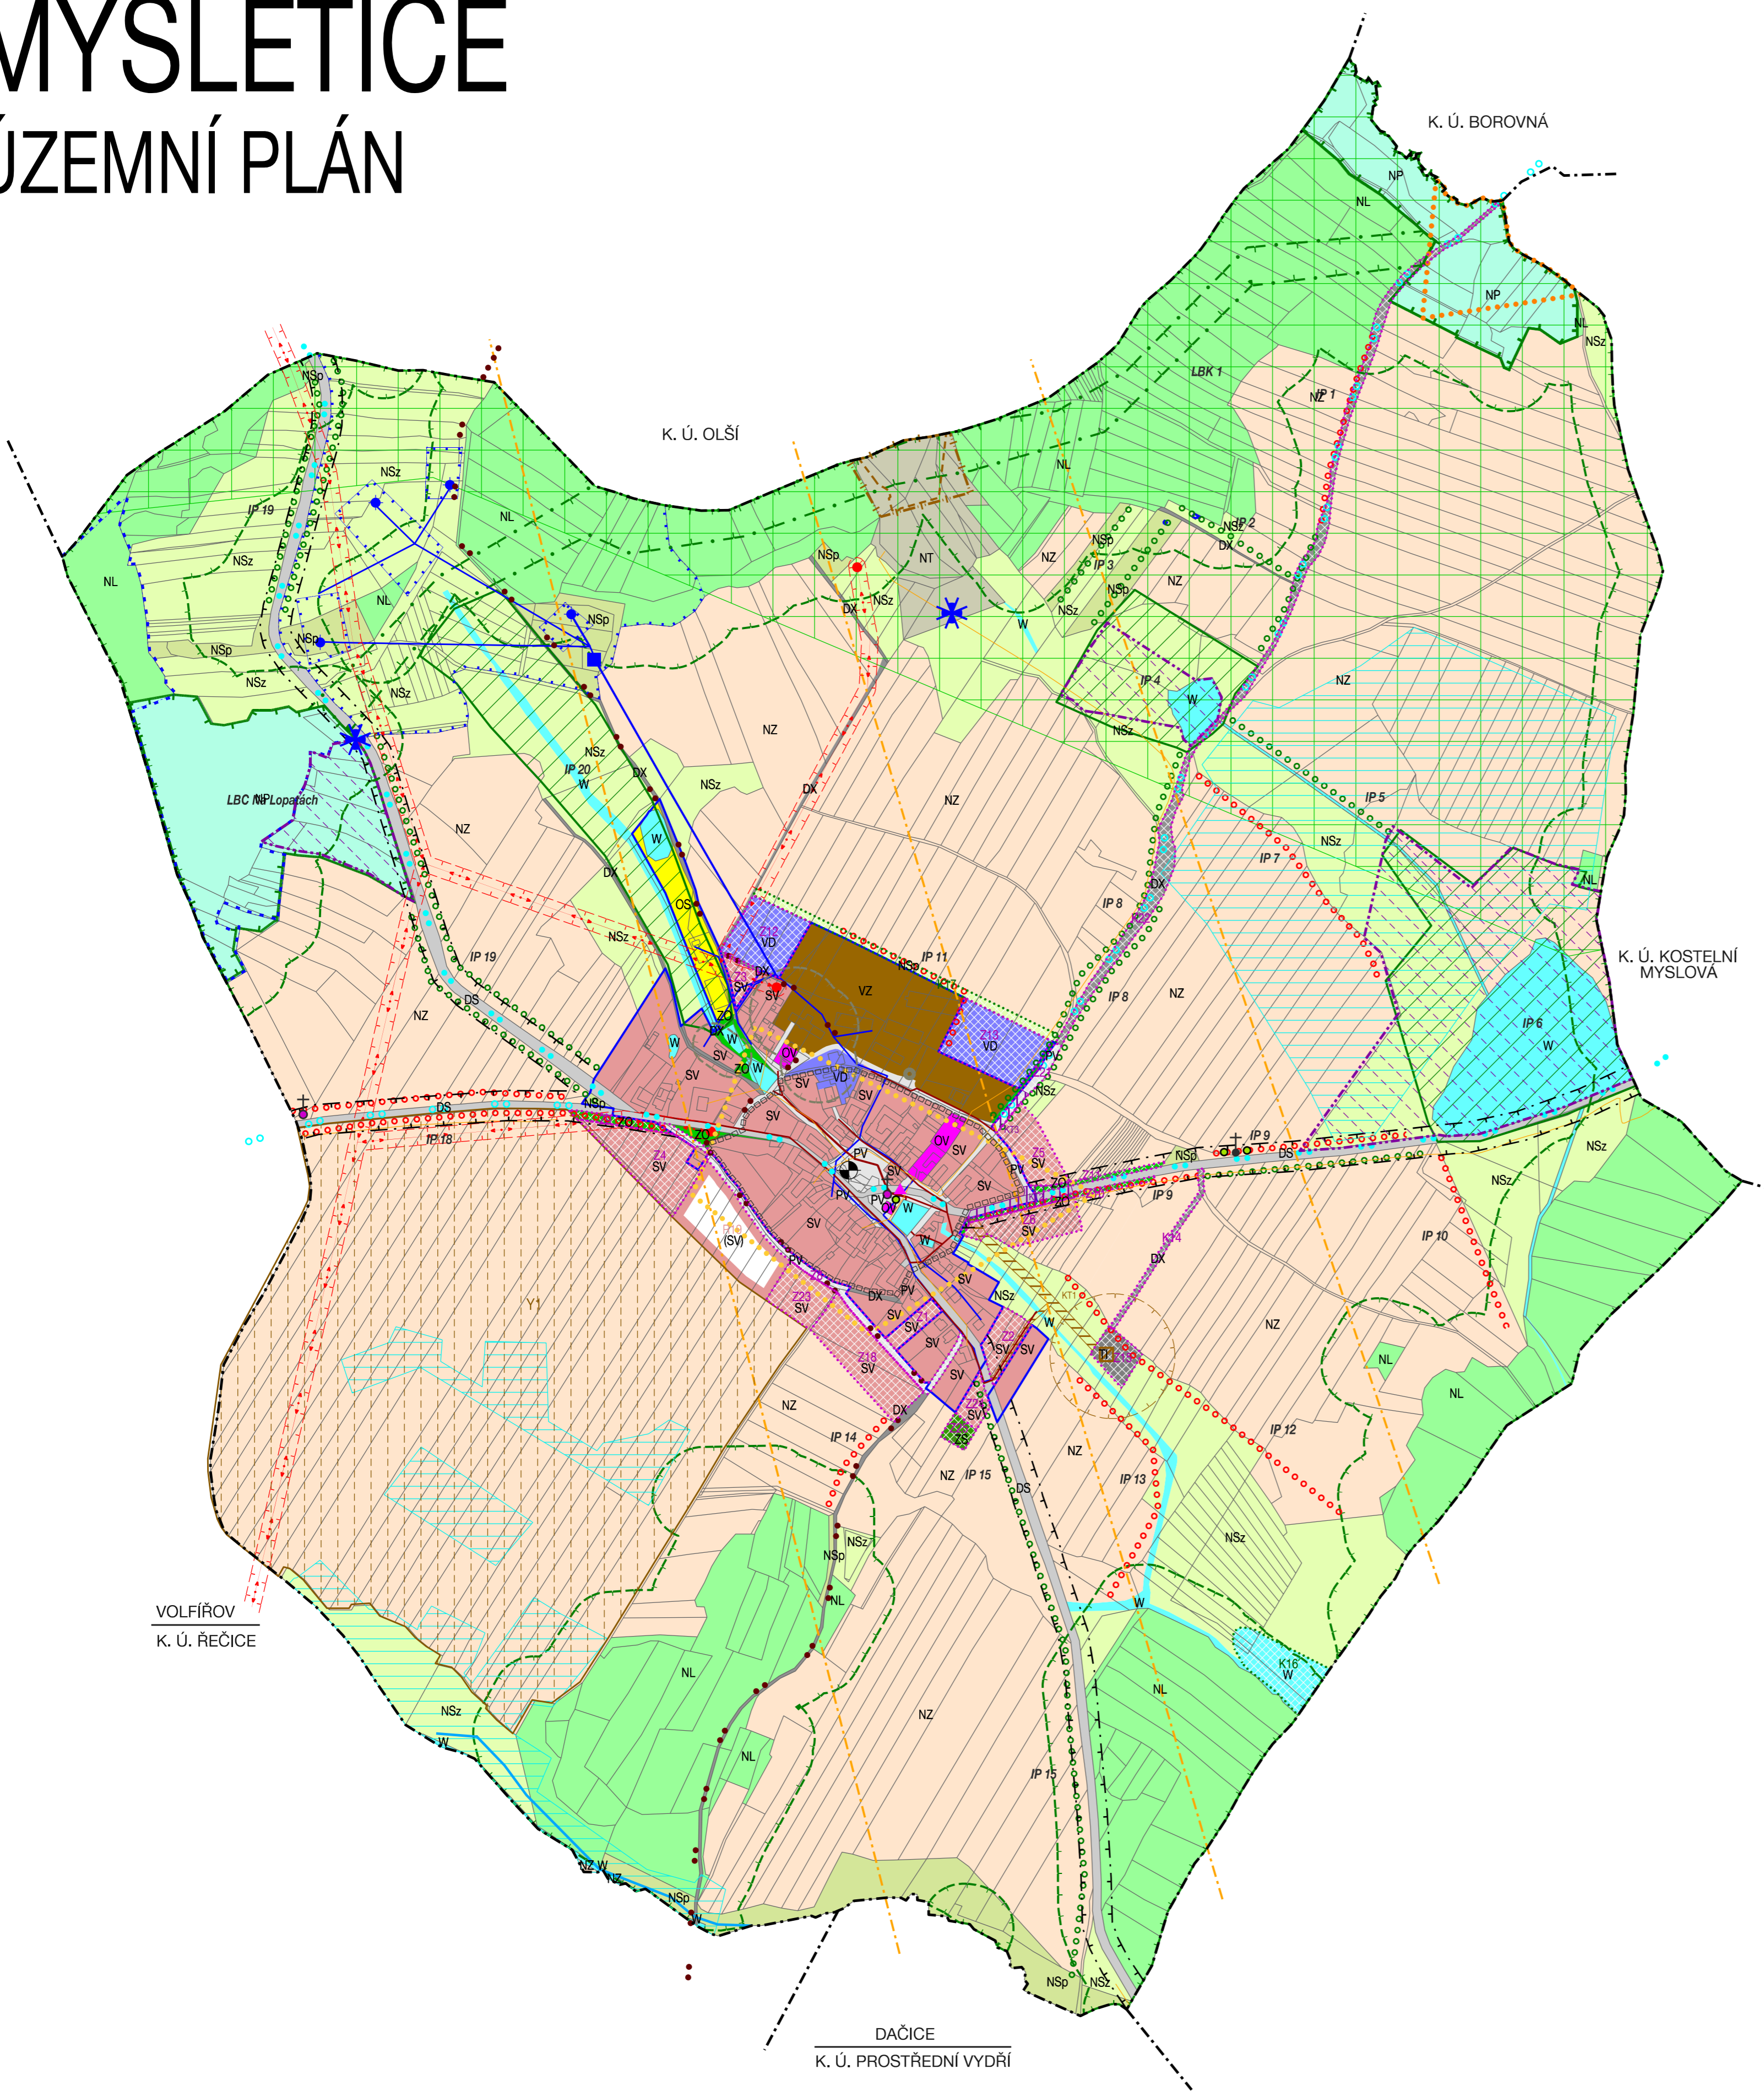

HRANICE A IDENTIFIKACE PLOCH			
	hranice správního území obce Mysletice		
	hranice zastavěného území k 19.5.2020		
	zastavitelné plochy		
	plochy změn v krajině		
	plochy rezerv		
URBANISTICKÁ KONCEPCE, KONCEPCE USPOŘÁDÁNÍ KRAJINY			
PLOCHY S ROZDÍLNÝM ZPŮSOBEM VYUŽITÍ			
STABILIZOVANÉ PLOCHY	PLOCHY ZMĚN	ÚZEMNÍ REZERVY	hranice ploch s rozdílným způsobem využití
PLOCHY SMÍŠENÉ OBYTNÉ			
			VENKOVSKÉ
PLOCHY OBČANSKÉHO VYBAVENÍ			
			VEŘEJNÁ INFRASTRUKTURA
			TĚLOVÝCHOVNÁ A SPORTOVNÍ ZAŘÍZENÍ
PLOCHY VEŘEJNÝCH PROSTRANSTVÍ			
			VEŘEJNÁ PROSTRANSTVÍ
PLOCHY SÍDELNÍ ZELENĚ			
			OCHRANNÁ A IZOLAČNÍ
			SOUKROMÁ A VYHRAZENÁ
PLOCHY VÝROBY A SKLADOVÁNÍ			
			DROBNÁ A ŘEMESLNÁ VÝROBA
			ZEMĚDĚLSKÁ VÝROBA
PLOCHY DOPRAVNÍ INFRASTRUKTURY			
			SILNIČNÍ
			SE SPECIFICKÝM VYUŽITÍM (ÚČELOVÉ KOMUNIKACE)
PLOCHY TECHNICKÉ INFRASTRUKTURY			
			INŽENÝRSKÉ SÍTĚ
PLOCHY VODNÍ A VODOHOSPODÁŘSKÉ			
PLOCHY PŘÍRODNÍ			
PLOCHY ZEMĚDĚLSKÉ			
PLOCHY LESNÍ			
PLOCHY SMÍŠENÉ NEZASTAVĚNÉHO ÚZEMÍ			
			PŘÍRODNÍ
			ZEMĚDĚLSKÉ
PLOCHY TĚŽBY NEROSTŮ			

ÚZEMNÍ SYSTÉM EKOLOGICKÉ STABILITY		
FUNKČNÍ	NEFUNKČNÍ	
		lokální biocentrum
		lokální biokoridor
		označení biocenter, biokoridorů a interakčních prvků
		interakční prvky liniové
		interakční prvky plošné
KONCEPCE VEŘEJNÉ INFRASTRUKTURY		
OCHRANA A ROZVOJ HODNOT ÚZEMÍ		
		vyhlídkový bod
		území zásadního významu pro charakter sídla a krajiny
		území s archeologickými nálezy I. kat
		území s archeologickými nálezy II. kat
		dominanty urbanistické struktury obce
		významná drobná architektura
		významná vzrostlá zeleň
		evidované lokality ochrany přírody
		protierozní opatření
DOPRAVNÍ INFRASTRUKTURA		
		autobusová zastávka
		cyklotrasa
		hipostezka
TECHNICKÁ INFRASTRUKTURA		
		koridor pro sdružené inženýrské sítě
		koridor pro kanalizaci
		čistírna odpadních vod
		jednotná kanalizace
		vodovodní řád - hlavní
		vodovodní řád - místní
		vodojem
		vodní zdroj
		meliiorace - odvodnění
		meliiorace - hlavní odvodňovací zařízení (HOZ)
		nadzemní vedení vn 22 kV
		sloupová trafostanice
		elektronické komunikační vedení - RR paprsek
		elektronické komunikační vedení - místní síť
LIMITY VYUŽITÍ ÚZEMÍ		
		nemovitě kulturní památky
		ochranné pásmo kolem čistírny odpadních vod
		ochranné pásmo vodního zdroje I. stupně
		ochranné pásmo vodního zdroje II. stupně vnitřní
		ochranné pásmo vodního zdroje II. stupně vnější
		ochranné pásmo nadzemního vedení vn 22 kV
		OP silnice
		pásmo hygienické ochrany
		ekologická zátěž
		ložisko nerostných surovin
		dobývací prostor
		ochranné pásmo lesa
		migračně významné území

Celý správní území obce je situováno v zájmovém území Ministerstva obrany ČR - vzdušný prostor pro létání v malých a přezemních výškách

KOORDINAČNÍ VÝKRES

MYSLETICE - ÚPLNÉ ZNĚNÍ ÚZEMNÍHO PLÁNU PO ZMĚNĚ Č. 1		
EVIDENČNÍ ČÍSLO:	220 - 002 - 901	
ZHOTOVITEL:	URBANISTICKÉ STŘEDISKO BRNO, SPOL. S R.O.	
PROJEKTANTI:	ING. ARCH. I. MACHEK, ING. ARCH. V. CIZNEROVÁ ING. P. VESELY, MGR. M. NOVOTNÝ MGR. L. BURYŠKOVÁ	
POŘIZOVATEL:	OBECNÍ ÚŘAD MYSLETICE	
MĚŘÍTKO:	1:5 000	
DATUM:	KVĚTEN 2021	