


MYSLETICE ZMĚNA Č. 1 ÚZEMNÍHO PLÁNU

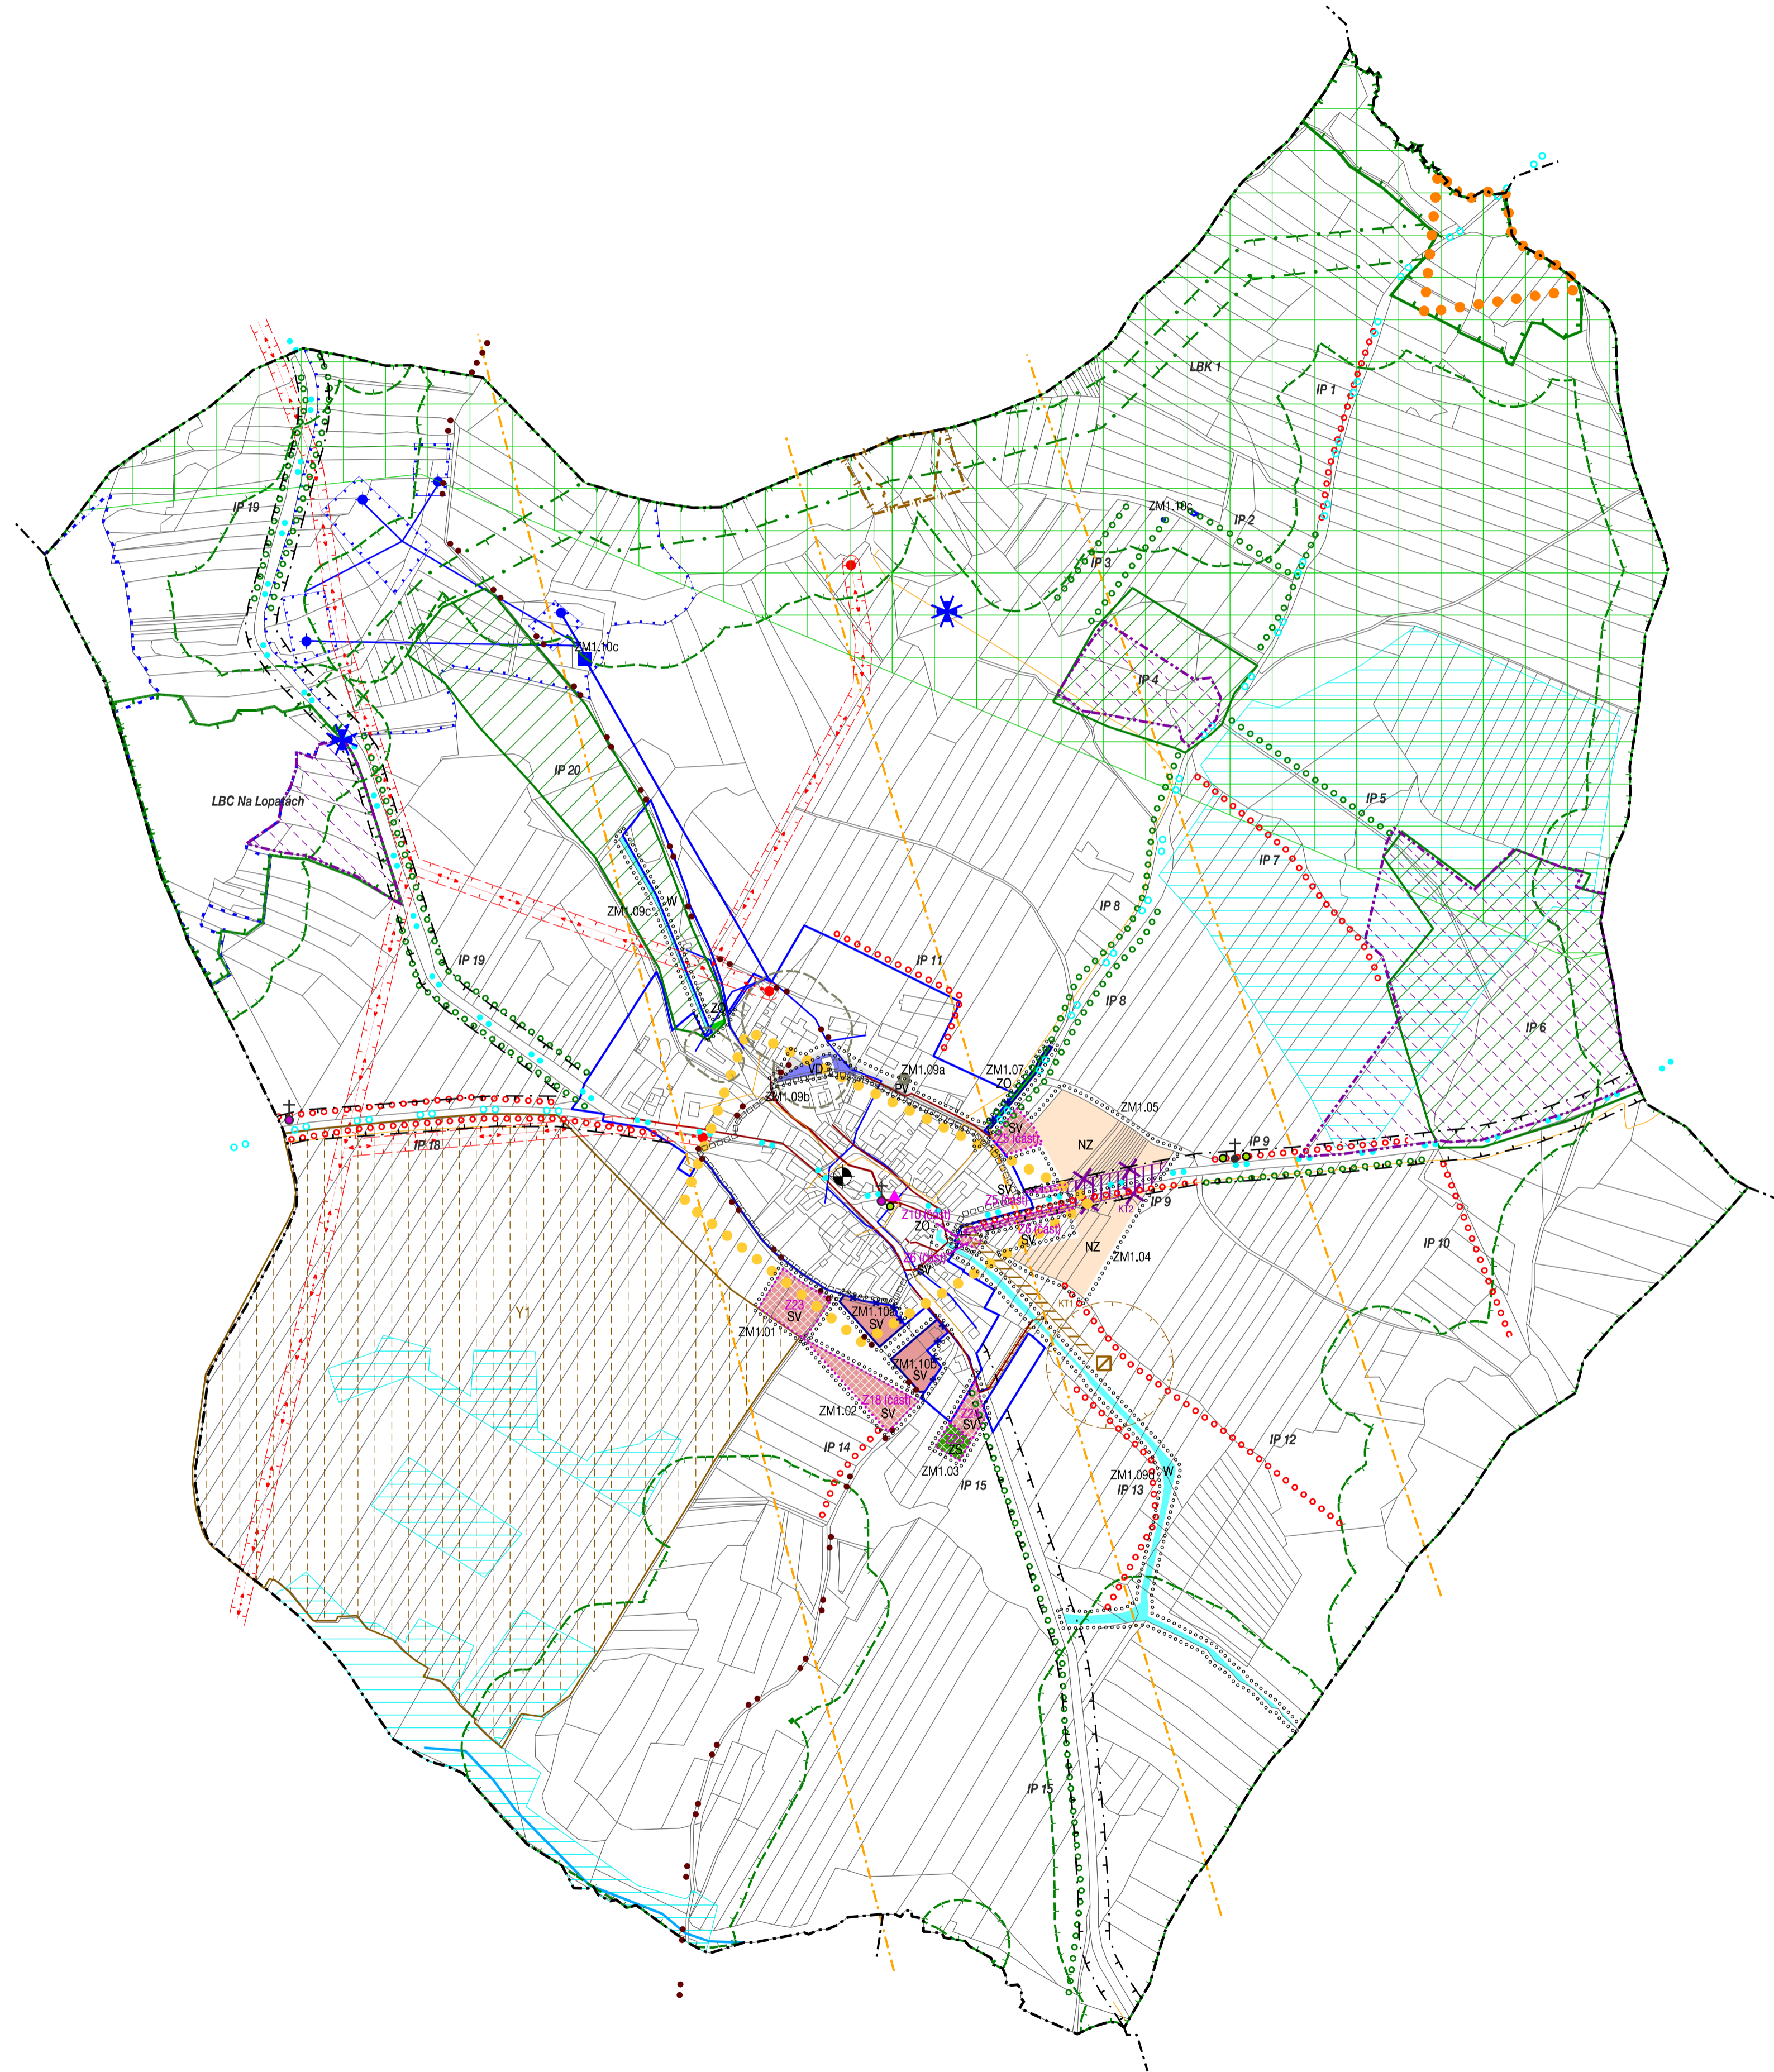

	hranice správního území obce Mysletice
	hranice zastavěného území k 30.11.2007
	aktualizace hranice zastavěného území k 19.5.2020
	rušená hranice zastavěného území k 19.5.2020
	hranice lokalit řešených změnou č. 1 ÚP
	označení lokalit řešených změnou č. 1 ÚP
	ZM1.05 zastavitelné plochy

URBANISTICKÁ KONCEPCE, KONCEPCE USPOŘÁDÁNÍ KRAJINY PLOCHY S ROZDÍLNÝM ZPŮSOBEM VYUŽITÍ			
STABILIZOVANÉ PLOCHY	PLOCHY ZMĚN	ÚZEMNÍ REZERVY	hranice ploch s rozdílným způsobem využití
PLOCHY SMÍŠENÉ OBYTNÉ			
SV	SV		VENKOVSKÉ
PLOCHY VEŘEJNÝCH PROSTRANSTVÍ			
PV			VEŘEJNÁ PROSTRANSTVÍ
PLOCHY SÍDELNÍ ZELENÉ			
ZO	ZO		OCHRANNÁ A IZOLAČNÍ
	ZO		SOUKROMÁ A VYHRAZENÁ
PLOCHY VÝROBY A SKLADOVÁNÍ			
VD			DROBNÁ A REMESLNÁ VÝROBA
PLOCHY VODNÍ A VODOHOSPODÁŘSKÉ			
W			
PLOCHY ZEMĚDĚLSKÉ			
NZ			

ÚZEMNÍ SYSTÉM EKOLOGICKÉ STABILITY		
FUNKČNÍ	NEFUNKČNÍ	
		lokální biocentrum
		lokální biokoridor
LBC		označení biocenter, biokoridorů a interakčních prvků
		interakční prvky liniové
		interakční prvky plošné
KONCEPCE VEŘEJNÉ INFRASTRUKTURY OCHRANA A ROZVOJ HODNOT ÚZEMÍ		
		vyhlídkový bod
		území zásadního významu pro charakter sídla a krajiny
		území s archeologickými nálezy I. kat
		území s archeologickými nálezy II. kat
		dominanty urbanistické struktury obce
		významná drobná architektura
		významná vzrostlá zeleň
		evidované lokality ochrany přírody
		protierozní opatření
DOPRAVNÍ INFRASTRUKTURA		
		autobusová zastávka
		cyklotrasa
		hipostezka
TECHNICKÁ INFRASTRUKTURA		
		částečně rušený koridor pro sdružené inženýrské sítě
		koridor pro kanalizaci
		čistírna odpadních vod
		jednotná kanalizace
		vodovodní řád - hlavní
		vodovodní řád - místní
		vodojem
		vodní zdroj
		meliorace - odvodnění
		meliorace - hlavní odvodňovací zařízení (HOZ)
		nadzemní vedení vn 22 kV
		sloupová trafostanice
		elektronické komunikační vedení - RR paprsek
		elektronické komunikační vedení - místní síť
LIMITY VYUŽITÍ ÚZEMÍ		
		nemovitě kulturní památky
		ochranné pásmo kolem čistírny odpadních vod
		ochranné pásmo vodního zdroje I. stupně
		ochranné pásmo vodního zdroje II. stupně vnitřní
		ochranné pásmo vodního zdroje II. stupně vnější
		ochranné pásmo nadzemního vedení vn 22 kV
		OP silnice
		pásmo hygienické ochrany
		ekologická zátěž
		ložisko nerostných surovin
		dobyvací prostor
		migračně významné území

Celé správní území obce je situováno v zájmovém území Ministerstva obrany ČR - vzdušný prostor pro létání v malých a přístředních výškách



KOORDINAČNÍ VÝKRES

MYSLETICE - ZMĚNA Č. 1 ÚZEMNÍHO PLÁNU		
EVIDENČNÍ ČÍSLO:	220 - 002 - 901	
ZHOTOVITEL:	URBANISTICKÉ STŘEDIŠKO BRNO, SPOL. S R. O.	11.1
PROJEKTANTI:	ING. ARCH. I. MACHEK, ING. ARCH. V. CIZNEROVÁ ING. P. VESELY, MGR. M. NOVOTNÝ MGR. L. BURYSKOVÁ	
POŘIZOVATEL:	OBECNÍ ÚŘAD MYSLETICE	
MĚŘÍTKO:	1: 5 000	
DATUM:	KVĚTEN 2021	